




symfonia


PTASIA 28

KONDYGNACJA-2A


SKALA 1:700, 1:100

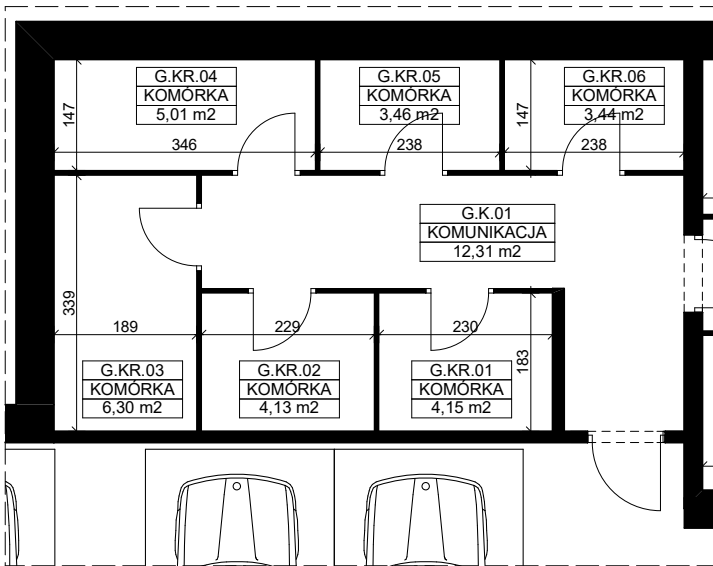


KOMÓRKI LOKATORSKIE NR 1-6,
SKALA 1:100

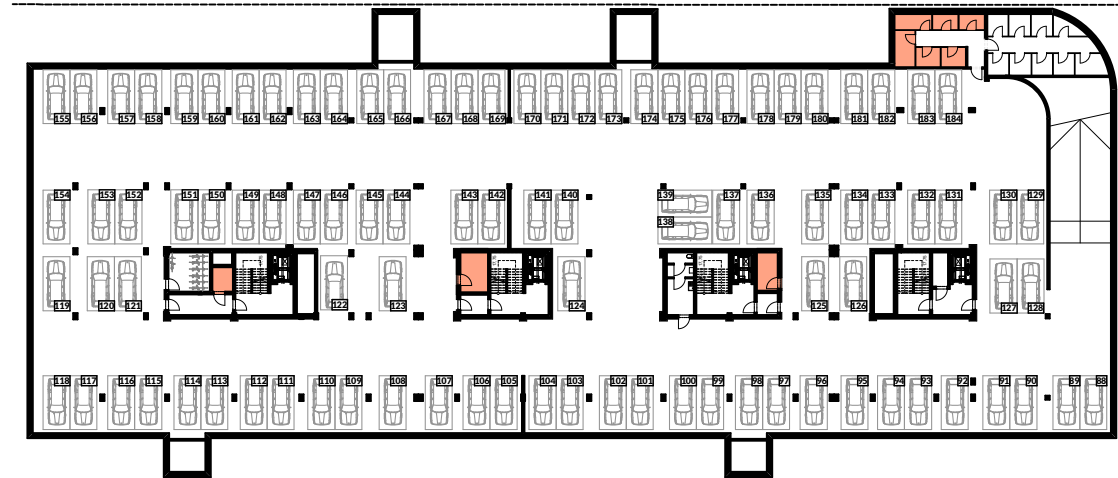


LOKALIZACJA NA RZUCIE

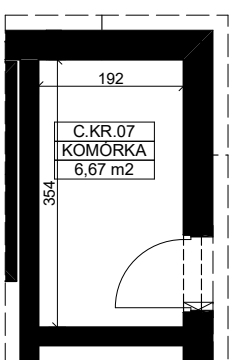


KOMÓRKA LOKAT. NR 07
SKALA 1:100

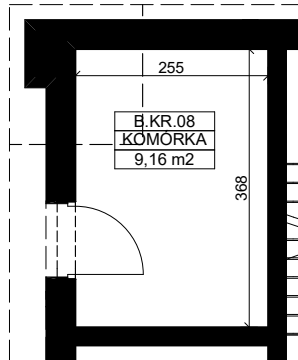

KOMÓRKA LOKAT. NR 08
SKALA 1:100

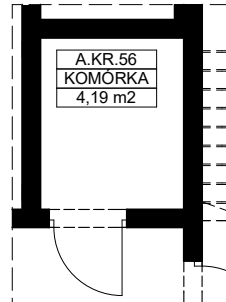

KOMÓRKA LOKAT. NR 56
SKALA 1:100

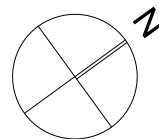

WYMIARY Z PROJEKTU
BUDOWLANEGO/WYKONAWCZEGO. MOGĄ ULEC
ZMIANIE NA ETAPIE BUDOWY.

POWIERZCHNIE KOMÓREK:


NR POMIESZCZENIE	POW. [m ²]
KR.01. Komórka	4,15
KR.02. Komórka	4,13
KR.03. Komórka	6,30
KR.04. Komórka	5,01
KR.05. Komórka	3,46
KR.06. Komórka	3,44
KR.07. Komórka	6,67
KR.08. Komórka	9,16
KR.56. Komórka	4,19

INWESTOR:


Ptasia
INWEST Sp. z o.o.
ul. Czarnieckiego 4/2
01-511 Warszawa
+48 882 818 848
poznan@grupainwest.pl



POWIERZCHNIE POMIESZCZEŃ PODANO W ŚWIETLE WYKOŃCZONYCH ŚCIAN NOŚNYCH. WYMIARY POMIESZCZEŃ PODANO BEZ TYNKÓW. WYPOSAŻENIE TYLKO W CELACH PREZENTACJI. NIE STANOWI ZOBOWIĄZANIA UMOWNEGO, WYŚCIE NA TARAS/LOGGIE- MOŻLIWA RÓŻNICA POZIOMÓW, KARTA KATALOGOWA POKAZUJE PRZYKŁADOWĄ ARANŻACJĘ. POWIERZCHNIE LICZONE WG PN-ISO 9836:2022-07 I ROZPORZĄDZENIA MINISTRA ROZWOJU Z DNIA 11 WRZEŚNIA 2020 R. W SPRAWIE SZCZEGÓLNEGO ZAKRESU I FORMY PROJEKTU BUDOWLANEGO. ZE WZGLĘDU NA TRWAJĄCE PRACE PROJEKTOWE, POWIERZCHNIE MOGĄ ULEC ZMIANIE, WYMIARY POMIESZCZEŃ, UKŁAD ŚCIAN, LOKALIZACJE PRZYBORÓW SANITARNYCH I INNE PODANE NA PODSTAWIE PROJEKTU BUDOWLANEGO. W TOKU BUDOWY MOGĄ WYSTĘPOWAĆ RÓŻNICE W STOSUNKU DO STANU Z PROJEKTU, WYNIKAJĄCE ZE SPECYFIKACJI PRAC BUDOWLANYCH.

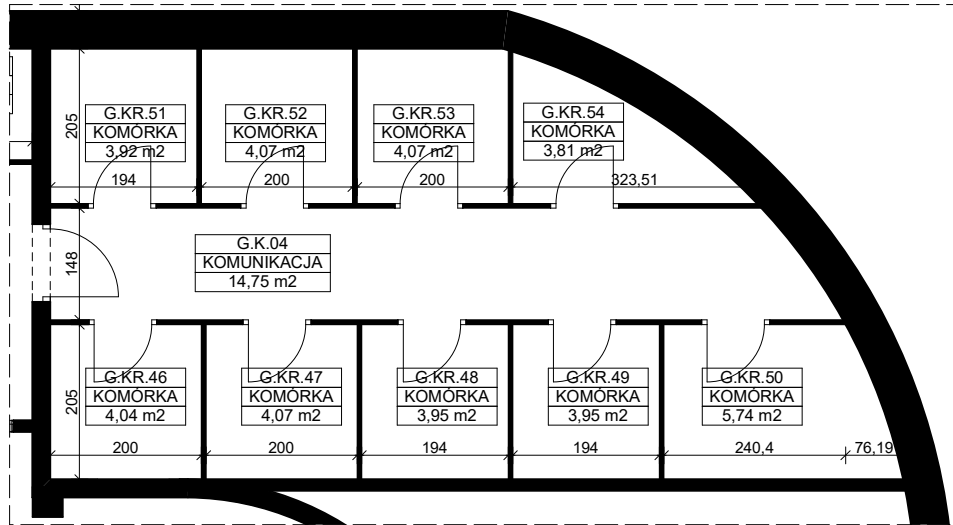

KOMÓRKI LOKATORSKIE NR 46-54
SKALA 1:100

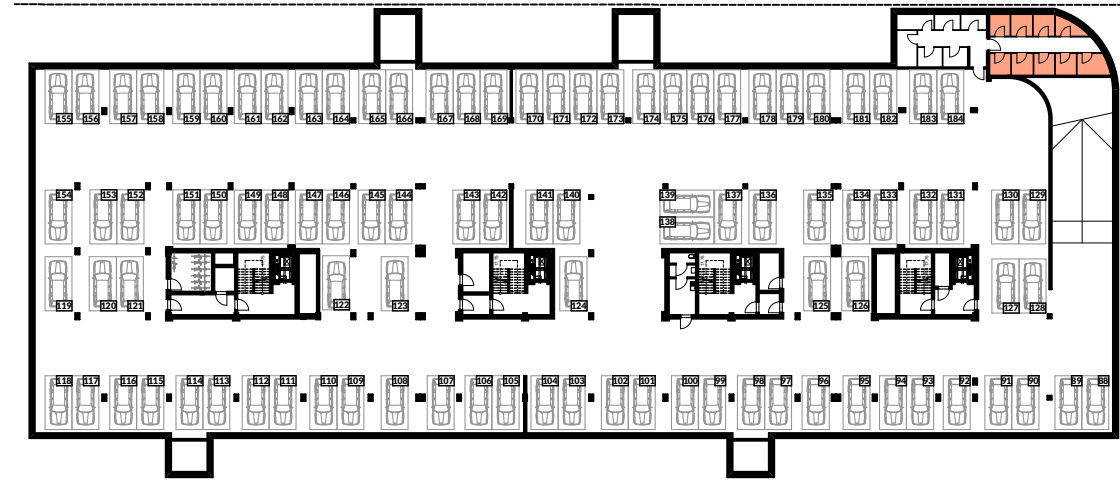

LOKALIZACJA NA RZUCIE


WYMIARY Z PROJEKTU BUDOWLANEGO/WYKONAWCZEGO. MOGĄ ULEC ZMIANIE NA ETAPIE BUDOWY.

POWIERZCHNIE KOMÓREK:


NR POMIESZCZENIE	POW. [m ²]
KR.46. Komórka	4,04
KR.47. Komórka	4,07
KR.48. Komórka	3,95
KR.49. Komórka	3,95
KR.50. Komórka	5,74
KR.51. Komórka	3,92
KR.52. Komórka	4,07
KR.53. Komórka	4,07
KR.54. Komórka	3,81

INWESTOR:


Ptasia
INWEST Sp. z o.o.
ul. Czarnieckiego 4/2
01-511 Warszawa
+48 882 818 848
poznan@grupainwest.pl

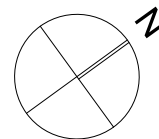


POWIERZCHNIE POMIESZCZEŃ PODANO W ŚWIETLE WYKOŃCZONYCH ŚCIAN NOŚNYCH, WYMIARY POMIESZCZEŃ PODANO BEZ TYNKÓW. WYPOSAŻENIE TYLKO W CELACH PREZENTACJI, NIE STANOWI ZOBOWIĄZANIA UMOWNEGO, WYŚCIE NA TARAS/LOGGIE- MOŻLIWA RÓŻNICA POZIOMÓW, KARTA KATALOGOWA POKAZUJE PRZYKŁADOWĄ ARANŻACJĘ, POWIERZCHNIE LICZONE WG NORMY PN-ISO 9836:2022-07 I ROZPORZĄDZENIA MINISTRA ROZWOJU Z DN. 11 WRZEŚNIA 2020 R. W SPRAWIE SZCZEGÓLOWEGO ZAKRESU I FORMY PROJEKTU BUDOWLANEGO, ZE WZGLĘDU NA TRWAJĄCE PRACE PROJEKTOWE, POWIERZCHNIE MOGĄ ULEC ZMIANIE, WYMIARY POMIESZCZEŃ, UKŁAD ŚCIAN, LOKALIZACJE PRZYBORÓW SANITARNYCH I INNE PODANE NA PODSTAWIE PROJEKTU BUDOWLANEGO, W TOKU BUDOWY MOGĄ WYSTĘPOWAĆ RÓŻNICE W STOSUNKU DO STANU Z PROJEKTU, WYNIKAJĄCE ZE SPECYFIKACJI PRAC BUDOWLANYCH.

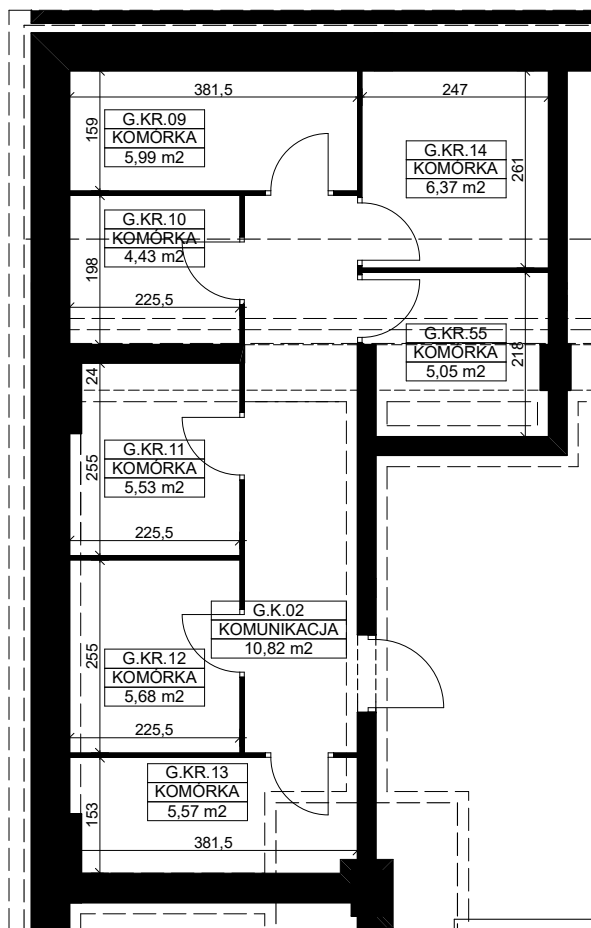


KOMÓRKI LOKATORSKIE NR 09-14,55,
SKALA 1:100

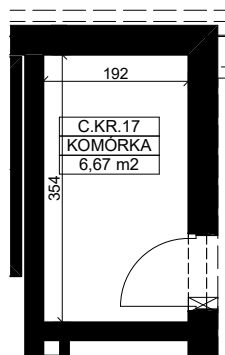


KOMÓRKA LOKATORSKA
NR 17, SKALA 1:100

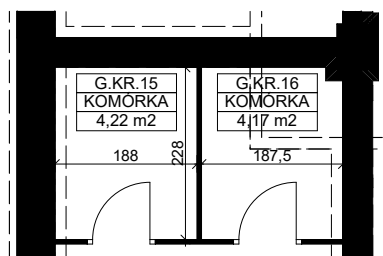

KOMÓRKI LOKATORSKIE NR 15-16,
SKALA 1:100

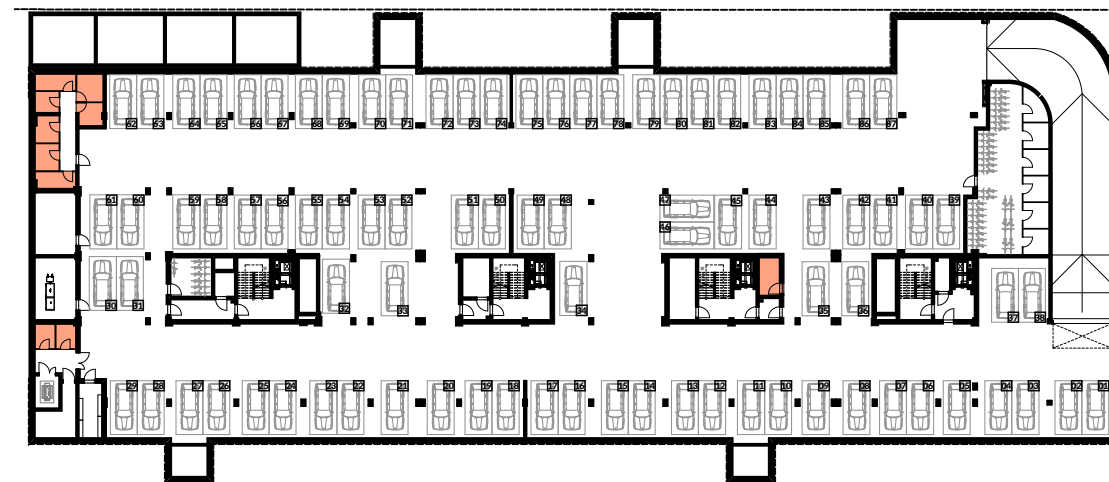

LOKALIZACJA NA RZUCIE

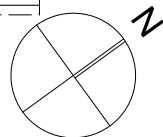

POWIERZCHNIE KOMÓREK:

NR POMIESZCZENIE	POW. [m ²]
KR.09. Komórka	5,99
KR.10. Komórka	4,43
KR.11. Komórka	5,53
KR.12. Komórka	5,68
KR.13. Komórka	5,57
KR.14. Komórka	6,37
KR.15. Komórka	4,22
KR.16. Komórka	4,17
KR.17. Komórka	6,67
KR.55. Komórka	5,05

INWESTOR:

Ptasia
INWEST Sp. z o.o.
ul. Czarnieckiego 4/2
01-511 Warszawa
+48 882 818 848
poznan@grupainwest.pl



POWIERZCHNIE POMIESZCZEŃ PODANO W ŚWIETLE WYKOŃCZONYCH ŚCIAN NOŚNYCH. WYMIARY POMIESZCZEŃ PODANO BEZ TYNKÓW. WYPOSAŻENIE TYLKO W CELACH PREZENTACJI. NIE STANOWI ZOBOWIĄZANIA UMOWNEGO, WYŚCIE NA TARAS/LOGGIE- MOŻLIWA RÓŻNICA POZIOMÓW. KARTA KATALOGOWA POKAZUJE PRZYKŁADOWĄ ARANŻACJĘ. POWIERZCHNIE LICZONE WG PN-ISO 9836:2022-07 I ROZPORZĄDZENIA MINISTRA ROZWOJU Z DN. 11 WRZEŚNIA 2020 R. W SPRAWIE SZCZEGÓLOWEGO ZAKRESU I FORMY PROJEKTU BUDOWLANEGO. ZE WZGLĘDU NA TRWAJĄCE PRACE PROJEKTOWE, POWIERZCHNIE MOGĄ ULEC ZMIANIE. WYMIARY POMIESZCZEŃ, UKŁAD ŚCIAN, LOKALIZACJE PRZYBORÓW SANITARNYCH I INNE PODANE NA PODSTAWIE PROJEKTU BUDOWLANEGO. W TOKU BUDOWY MOGĄ WYSTĘPOWAĆ RÓŻNICE W STOSUNKU DO STANU Z PROJEKTU, WYNIKAJĄCE ZE SPECYFIKACJI PRAC BUDOWLANYCH.


WYMIARY Z PROJEKTU
BUDOWLANEGO/WYKONAWCZEGO. MOGĄ ULEC
ZMIANIE NA ETAPIE BUDOWY.




symfonia
PTASIA 28

KONDYGNACJA-1B


SKALA 1:100, 1:700

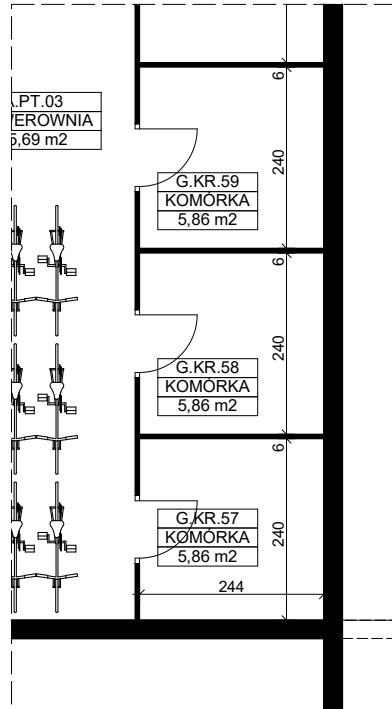

KOMÓRKI LOKATORSKIE NR 57-59,
SKALA 1:100

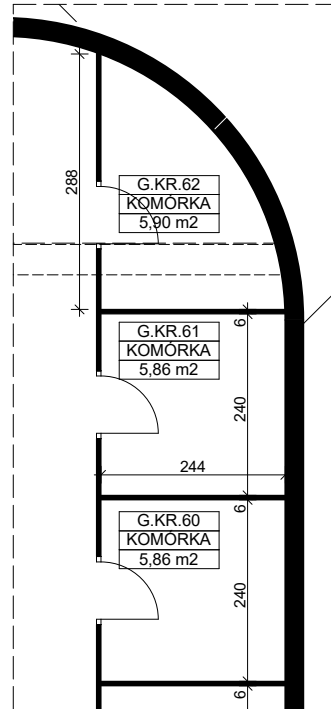

KOMÓRKI LOKATORSKIE NR 60-62,
SKALA 1:100

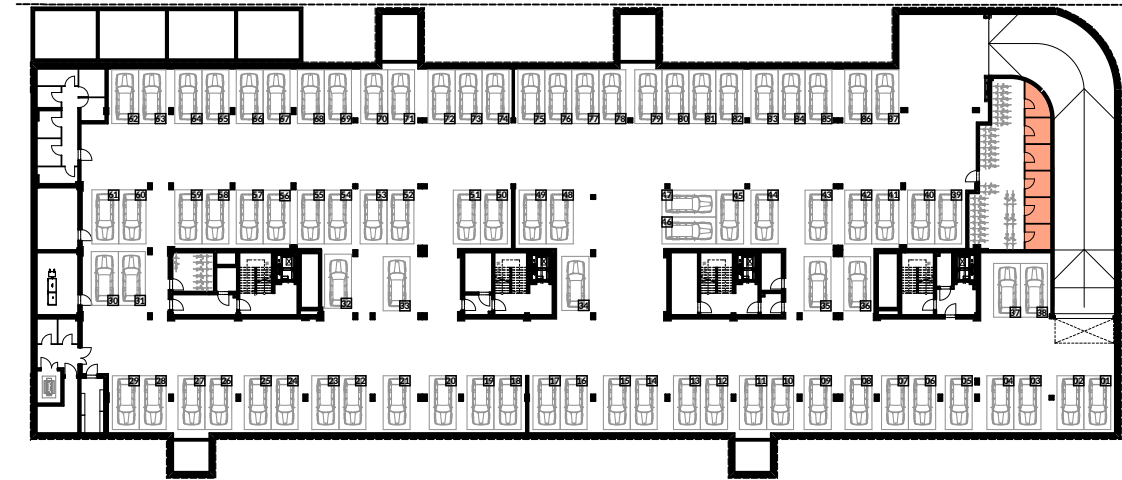

LOKALIZACJA NA RZUCIE


WYMIARY Z PROJEKTU
BUDOWLANEGO/WYKONAWCZEGO. MOGĄ ULEC
ZMIANIE NA ETAPIE BUDOWY.

POWIERZCHNIE KOMÓREK:

NR POMIESZCZENIE	POW. [m ²]
KR.57. Komórka	5,86
KR.58. Komórka	5,86
KR.59. Komórka	5,86
KR.60. Komórka	5,86
KR.61. Komórka	5,86
KR.62. Komórka	5,90

INWESTOR:


Ptasia
INWEST Sp. z o.o.
ul. Czarnieckiego 4/2
01-511 Warszawa
+48 882 818 848
poznan@grupainwest.pl

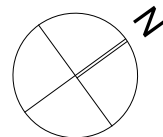


POWIERZCHNIE POMIESZCZEŃ PODANO W ŚWIETLE WYKOŃCZONYCH ŚCIAN NOŚNYCH. WYMIARY POMIESZCZEŃ PODANO BEZ TYNKÓW. WYPOSAŻENIE TYLKO W CELACH PREZENTACJI. NIE STANOWI ZOBOWIĄZANIA UMOWNEGO, WYŚCIE NA TARAS/LOGGIE- MOŻLIWA RÓŻNICA POZIOMÓW. KARTA KATALOGOWA POKAZUJE PRZYKŁADOWĄ ARANŻACJĘ. POWIERZCHNIE LICZONE WG NORMY PN-ISO 9836:2022-07 I ROZPORZĄDZENIA MINISTRA ROZWOJU Z DN. 11 WRZEŚNIA 2020 R. W SPRAWIE SZCZEGÓLOWEGO ZAKRESU I FORMY PROJEKTU BUDOWLANEGO, ZE WZGLĘDU NA TRWAJĄCE PRACE PROJEKTOWE. POWIERZCHNIE MOGĄ ULEC ZMIANIE. WYMIARY POMIESZCZEŃ, UKŁAD ŚCIAN, LOKALIZACJE PRZYBORÓW SANITARNYCH I INNE PODANE NA PODSTAWIE PROJEKTU BUDOWLANEGO. W TOKU BUDOWY MOGĄ WYSTĘPOWAĆ RÓŻNICE W STOSUNKU DO STANU Z PROJEKTU, WYNIKAJĄCE ZE SPECYFIKACJI PRAC BUDOWLANYCH.

RZUT PIĘTRA 1


SKALA 1:700, 1:100

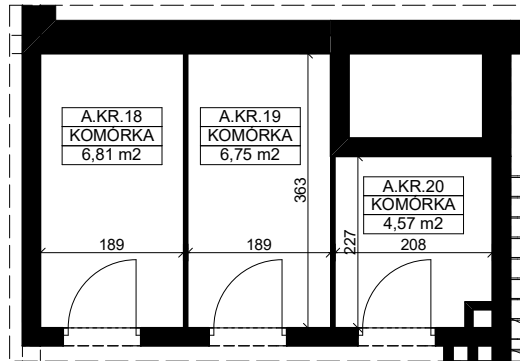


KOMÓRKI LOKATORSKIE NR 18-20,
SKALA 1:100

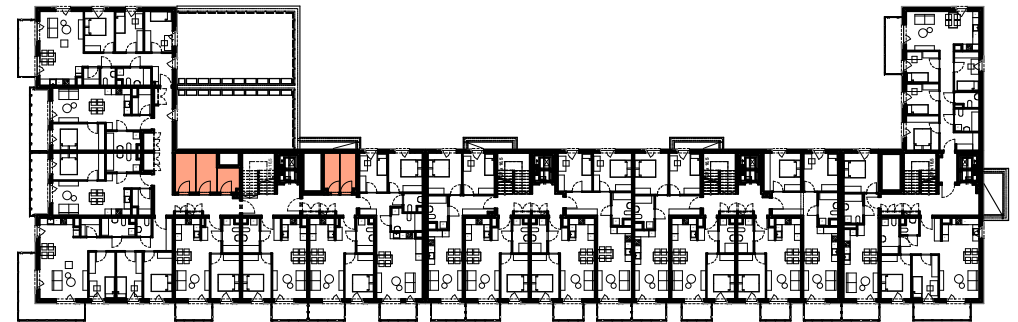

LOKALIZACJA NA RZUCIE

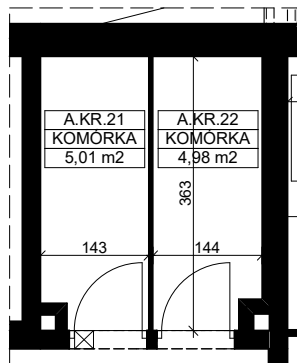

KOMÓRKI LOKATORSKIE NR 21-22,
SKALA 1:100

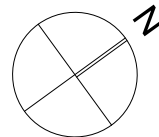

WYMIARY Z PROJEKTU
BUDOWLANEGO/WYKONAWCZEGO. MOGĄ ULEC
ZMIANIE NA ETAPIE BUDOWY.

POWIERZCHNIE KOMÓREK:

NR POMIESZCZENIE	POW. [m ²]
KR.18. Komórka	6,81
KR.19. Komórka	6,75
KR.20. Komórka	4,57
KR.21. Komórka	5,01
KR.22. Komórka	4,98

INWESTOR:


Ptasia
INWEST Sp. z o.o.
ul. Czarnieckiego 4/2
01-511 Warszawa
+48 882 818 848
poznan@grupainwest.pl




POWIERZCHNIE POMIESZCZEŃ PODANO W ŚWIETLE WYKOŃCZONYCH ŚCIAN NOŚNYCH, WYMIARY POMIESZCZEŃ PODANO BEZ TYNKÓW. WYPOSAŻENIE TYLKO W CELACH PREZENTACJI. NIE STANOWI ZOBOWIĄZANIA UMOWNEGO, WYŚCIE NA TARAS/LOGGIE- MOŻLIWA RÓŻNICA POZIOMÓW, KARTA KATALOGOWA POKAZUJE PRZYKŁADOWĄ ARANŻACJĘ. POWIERZCHNIE LICZONE WG NORMY PN-ISO 9836:2022-07 I ROZPORZĄDZENIA MINISTRA ROZWOJU Z DN. 11 WRZEŚNIA 2020 R. W SPRAWIE SZCZEGÓLOWEGO ZAKRESU I FORMY PROJEKTU BUDOWLANEGO, ZE WZGLĘDU NA TRWAJĄCE PRACE PROJEKTOWE, POWIERZCHNIE MOGĄ ULEC ZMIANIE, WYMIARY POMIESZCZEŃ, UKŁAD ŚCIAN, LOKALIZACJE PRZYBORÓW SANITARNYCH I INNE PODANE NA PODSTAWIE PROJEKTU BUDOWLANEGO. W TOKU BUDOWY MOGĄ WYSTĘPOWAĆ RÓŻNICE W STOSUNKU DO STANU Z PROJEKTU, WYNIKAJĄCE ZE SPECYFIKACJI PRAC BUDOWLANYCH.

RZUT PIĘTRA 2


SKALA 1:100, 1:700

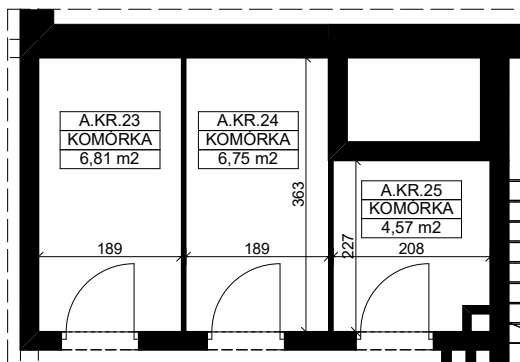


KOMÓRKI LOKATORSKIE NR 23-25,
SKALA 1:100

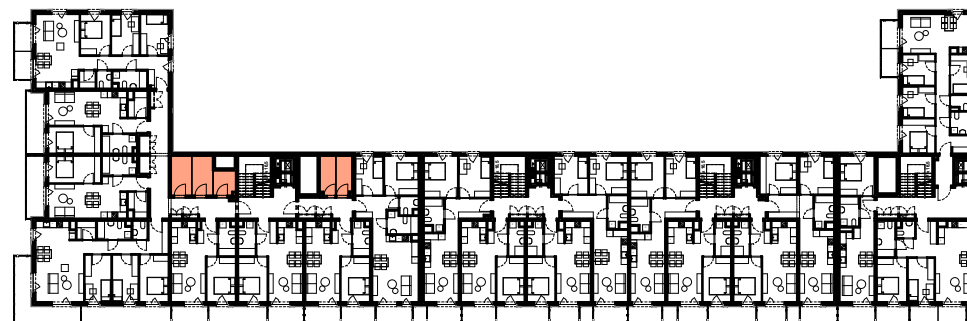

LOKALIZACJA NA RZUCIE

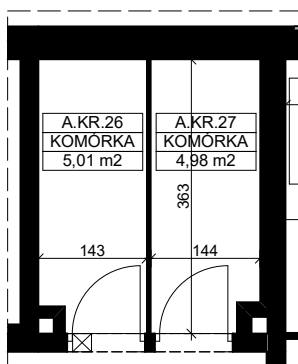

KOMÓRKI LOKATORSKIE NR 26-27,
SKALA 1:100

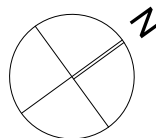

WYMIARY Z PROJEKTU
BUDOWLANEGO/WYKONAWCZEGO. MOGĄ ULEC
ZMIANIE NA ETAPIE BUDOWY.

POWIERZCHNIE KOMÓREK:

NR POMIESZCZENIE	POW. [m ²]
KR.23. Komórka	6,81
KR.24. Komórka	6,75
KR.25. Komórka	4,57
KR.26. Komórka	5,01
KR.27. Komórka	4,98

INWESTOR:


Ptasia
INWEST Sp. z o.o.
ul. Czarnieckiego 4/2
01-511 Warszawa
+48 882 818 848
poznan@grupainwest.pl




POWIERZCHNIE POMIESZCZEŃ PODANO W ŚWIETLE WYKOŃCZONYCH ŚCIAN NOŚNYCH, WYMIARY POMIESZCZEŃ PODANO BEZ TYNKÓW. WYPOSAŻENIE TYLKO W CELACH PREZENTACJI. NIE STANOWI ZOBOWIĄZANIA UMOWNEGO, WYŚCIE NA TARAS/LOGGIE- MOŻLIWA RÓŻNICA POZIOMÓW, KARTA KATALOGOWA POKAZUJE PRZYKŁADOWĄ ARANŻACJĘ. POWIERZCHNIE LICZONE WG NORMY PN-ISO 9836:2022-07 I ROZPORZĄDZENIA MINISTRA ROZWOJU Z DN. 11 WRZEŚNIA 2020 R. W SPRAWIE SZCZEGÓLOWEGO ZAKRESU I FORMY PROJEKTU BUDOWLANEGO, ZE WZGLĘDU NA TRWAJĄCE PRACE PROJEKTOWE, POWIERZCHNIE MOGĄ ULEC ZMIANIE, WYMIARY POMIESZCZEŃ, UKŁAD ŚCIAN, LOKALIZACJE PRZYBORÓW SANITARNYCH I INNE PODANE NA PODSTAWIE PROJEKTU BUDOWLANEGO. W TOKU BUDOWY MOGĄ WYSTĘPOWAĆ RÓŻNICE W STOSUNKU DO STANU Z PROJEKTU, WYNIKAJĄCE ZE SPECYFIKACJI PRAC BUDOWLANYCH.

RZUT PIĘTRA 3


SKALA 1:100, 1:700

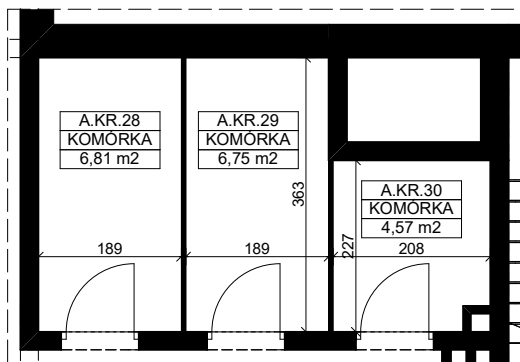


KOMÓRKI LOKATORSKIE NR 28-30,
SKALA 1:100

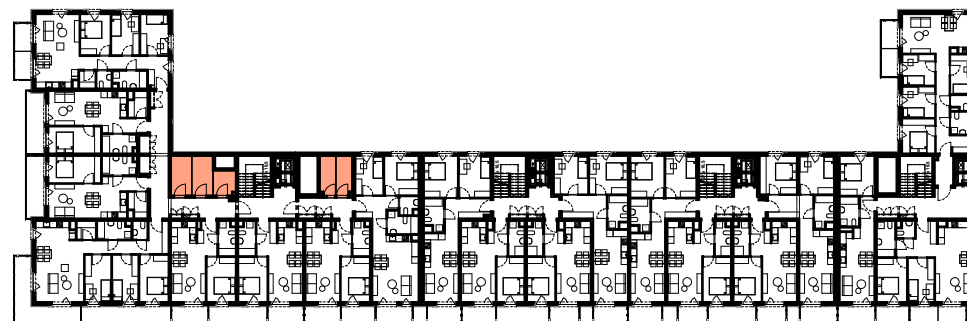

LOKALIZACJA NA RZUCIE

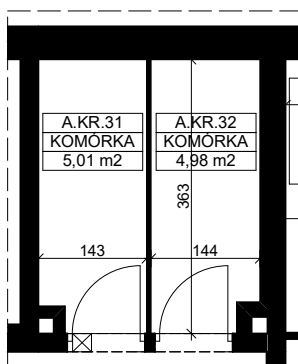

KOMÓRKI LOKATORSKIE NR 31-32,
SKALA 1:100

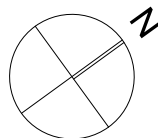

WYMIARY Z PROJEKTU
BUDOWLANEGO/WYKONAWCZEGO. MOGĄ ULEC
ZMIANIE NA ETAPIE BUDOWY.

POWIERZCHNIE KOMÓREK:

NR POMIESZCZENIE	POW. [m ²]
KR.28. Komórka	6,81
KR.29. Komórka	6,75
KR.30. Komórka	4,57
KR.31. Komórka	5,01
KR.32. Komórka	4,98

INWESTOR:


Ptasia
INWEST Sp. z o.o.
ul. Czarnieckiego 4/2
01-511 Warszawa
+48 882 818 848
poznan@grupainwest.pl




POWIERZCHNIE POMIESZCZEŃ PODANO W ŚWIETLE WYKOŃCZONYCH ŚCIAN NOŚNYCH, WYMIARY POMIESZCZEŃ PODANO BEZ TYNKÓW. WYPOSAŻENIE TYLKO W CELACH PREZENTACJI. NIE STANOWI ZOBOWIĄZANIA UMOWNEGO, WYŚCIE NA TARAS/LOGGIE- MOŻLIWA RÓŻNICA POZIOMÓW, KARTA KATALOGOWA POKAZUJE PRZYKŁADOWĄ ARANŻACJĘ. POWIERZCHNIE LICZONE WG NORMY PN-ISO 9836:2022-07 I ROZPORZĄDZENIA MINISTRA ROZWOJU Z DN. 11 WRZEŚNIA 2020 R. W SPRAWIE SZCZEGÓLOWEGO ZAKRESU I FORMY PROJEKTU BUDOWLANEGO, ZE WZGLĘDU NA TRWAJĄCE PRACE PROJEKTOWE, POWIERZCHNIE MOGĄ ULEC ZMIANIE, WYMIARY POMIESZCZEŃ, UKŁAD ŚCIAN, LOKALIZACJE PRZYBORÓW SANITARNYCH I INNE PODANE NA PODSTAWIE PROJEKTU BUDOWLANEGO. W TOKU BUDOWY MOGĄ WYSTĘPOWAĆ RÓŻNICE W STOSUNKU DO STANU Z PROJEKTU, WYNIKAJĄCE ZE SPECYFIKACJI PRAC BUDOWLANYCH.

RZUT PIĘTRA 4


SKALA 1:100, 1:700

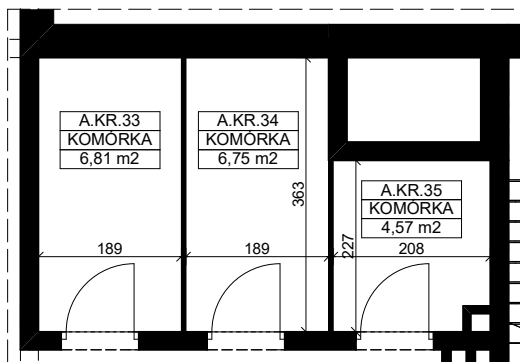


KOMÓRKI LOKATORSKIE NR 33-35,
SKALA 1:100

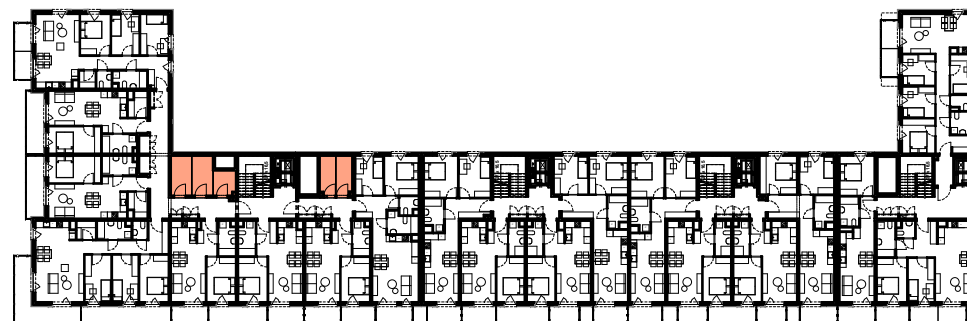

LOKALIZACJA NA RZUCIE

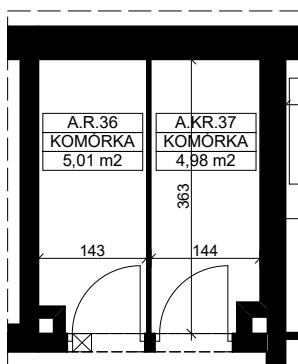

KOMÓRKI LOKATORSKIE NR 36-37,
SKALA 1:100

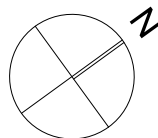

WYMIARY Z PROJEKTU
BUDOWLANEGO/WYKONAWCZEGO. MOGĄ ULEC
ZMIANIE NA ETAPIE BUDOWY.

POWIERZCHNIE KOMÓREK:

NR POMIESZCZENIE	POW. [m ²]
KR.33. Komórka	6,81
KR.34. Komórka	6,75
KR.35. Komórka	4,57
KR.36. Komórka	5,01
KR.37. Komórka	4,98

INWESTOR:


Ptasia
INWEST Sp. z o.o.
ul. Czarnieckiego 4/2
01-511 Warszawa
+48 882 818 848
poznan@grupainwest.pl




POWIERZCHNIE POMIESZCZEŃ PODANO W ŚWIETLE WYKOŃCZONYCH ŚCIAN NOŚNYCH, WYMIARY POMIESZCZEŃ PODANO BEZ TYNKÓW. WYPOSAŻENIE TYLKO W CELACH PREZENTACJI. NIE STANOWI ZOBOWIĄZANIA UMOWNEGO, WYŚCIE NA TARAS/LOGGIE- MOŻLIWA RÓŻNICA POZIOMÓW, KARTA KATALOGOWA POKAZUJE PRZYKŁADOWĄ ARANŻACJĘ. POWIERZCHNIE LICZONE WG NORMY PN-ISO 9836:2022-07 I ROZPORZĄDZENIA MINISTRA ROZWOJU Z DN. 11 WRZEŚNIA 2020 R. W SPRAWIE SZCZEGÓLNEGO ZAKRESU I FORMY PROJEKTU BUDOWLANEGO, ZE WZGLĘDU NA TRWAJĄCE PRACE PROJEKTOWE, POWIERZCHNIE MOGĄ ULEC ZMIANIE, WYMIARY POMIESZCZEŃ, UKŁAD ŚCIAN, LOKALIZACJE PRZYBORÓW SANITARNYCH I INNE PODANE NA PODSTAWIE PROJEKTU BUDOWLANEGO. W TOKU BUDOWY MOGĄ WYSTĘPOWAĆ RÓŻNICE W STOSUNKU DO STANU Z PROJEKTU, WYNIKAJĄCE ZE SPECYFIKACJI PRAC BUDOWLANYCH.

RZUT PIĘTRA 5


SKALA 1:100, 1:700

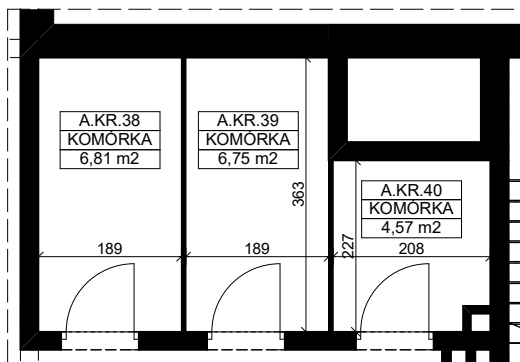


KOMÓRKI LOKATORSKIE NR 38-40,
SKALA 1:100

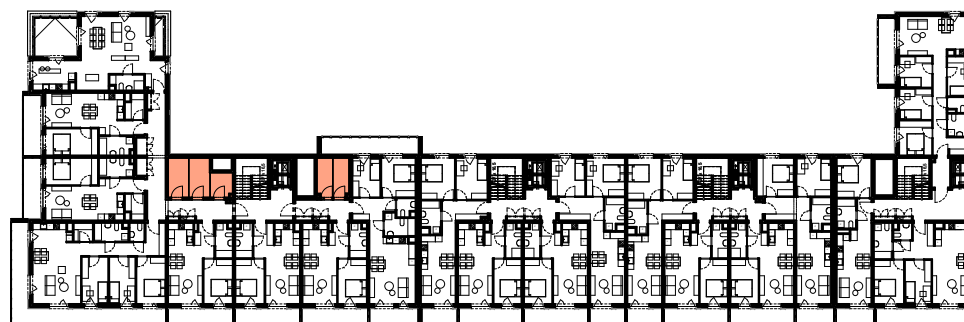

LOKALIZACJA NA RZUCIE

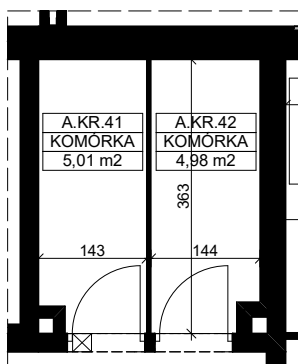

KOMÓRKI LOKATORSKIE NR 41-42,
SKALA 1:100

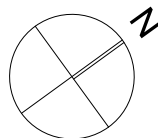

WYMIARY Z PROJEKTU
BUDOWLANEGO/WYKONAWCZEGO. MOGĄ ULEC
ZMIANIE NA ETAPIE BUDOWY.

POWIERZCHNIE KOMÓREK:

NR POMIESZCZENIE	POW. [m ²]
KR.38. Komórka	6,81
KR.39. Komórka	6,75
KR.40. Komórka	4,57
KR.41. Komórka	5,01
KR.42. Komórka	4,98

INWESTOR:


Ptasia
INWEST Sp. z o.o.
ul. Czarnieckiego 4/2
01-511 Warszawa
+48 882 818 848
poznan@grupainwest.pl




POWIERZCHNIE POMIESZCZEŃ PODANO W ŚWIETLE WYKOŃCZONYCH ŚCIAN NOŚNYCH, WYMIARY POMIESZCZEŃ PODANO BEZ TYNKÓW. WYPOSAŻENIE TYLKO W CELACH PREZENTACJI. NIE STANOWI ZOBOWIĄZANIA UMOWNEGO, WYŚCIE NA TARAS/LOGGIE- MOŻLIWA RÓŻNICA POZIOMÓW, KARTA KATALOGOWA POKAZUJE PRZYKŁADOWĄ ARANŻACJĘ. POWIERZCHNIE LICZONE WG NORMY PN-ISO 9836:2022-07 I ROZPORZĄDZENIA MINISTRA ROZWOJU Z DN. 11 WRZEŚNIA 2020 R. W SPRAWIE SZCZEGÓLOWEGO ZAKRESU I FORMY PROJEKTU BUDOWLANEGO, ZE WZGLĘDU NA TRWAJĄCE PRACE PROJEKTOWE, POWIERZCHNIE MOGĄ ULEC ZMIANIE, WYMIARY POMIESZCZEŃ, UKŁAD ŚCIAN, LOKALIZACJE PRZYBORÓW SANITARNYCH I INNE PODANE NA PODSTAWIE PROJEKTU BUDOWLANEGO. W TOKU BUDOWY MOGĄ WYSTĘPOWAĆ RÓŻNICE W STOSUNKU DO STANU Z PROJEKTU, WYNIKAJĄCE ZE SPECYFIKACJI PRAC BUDOWLANYCH.

RZUT PIĘTRA 6


SKALA 1:100, 1:700

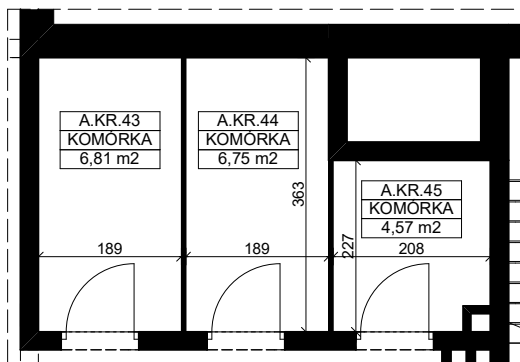

KOMÓRKI LOKATORSKIE NR 43-45,
SKALA 1:100

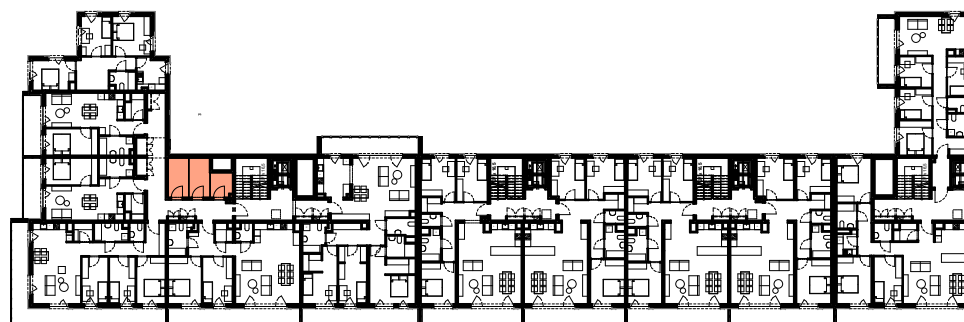

LOKALIZACJA NA RZUCIE

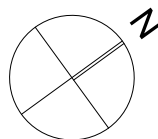

WYMIARY Z PROJEKTU
BUDOWLANEGO/WYKONAWCZEGO. MOGĄ ULEC
ZMIANIE NA ETAPIE BUDOWY.

POWIERZCHNIE KOMÓREK:

NR POMIESZCZENIE	POW. [m ²]
KR.43. Komórka	6,81
KR.44. Komórka	6,75
KR.45. Komórka	4,57

INWESTOR:

**Ptasia
INWEST Sp. z o.o.**
ul. Czarnieckiego 4/2
01-511 Warszawa
+48 882 818 848
pozn@grupainwest.pl



POWIERZCHNIE POMIESZCZEŃ PODANO W ŚWIETLE WYKOŃCZONYCH ŚCIAN NOŚNYCH, WYMIARY POMIESZCZEŃ PODANO BEZ TYNKÓW, WYPOSAŻENIE TYLKO W CELACH PREZENTACJI, NIE STANOWI ZOBOWIĄZANIA UMOWNEGO, WYŚCIE NA TARAS/LOGGIE- MOŻLIWA RÓŻNICA POZIOMÓW, KARTA KATALOGOWA POKAZUJE PRZYKŁADOWĄ ARANŻACJĘ, POWIERZCHNIE LICZONE WG NORMY PN-ISO 9836:2022-07 I ROZPORZĄDZENIA MINISTRA ROZWOJU Z DN. 11 WRZEŚNIA 2020 R. W SPRAWIE SZCZEGÓLOWEGO ZAKRESU I FORMY PROJEKTU BUDOWLANEGO, ZE WZGLĘDU NA TRWAJĄCE PRACE PROJEKTOWE, POWIERZCHNIE MOGĄ ULEC ZMIANIE, WYMIARY POMIESZCZEŃ, UKŁAD ŚCIAN, LOKALIZACJE PRZYBORÓW SANITARNYCH I INNE PODANE NA PODSTAWIE PROJEKTU BUDOWLANEGO, W TOKU BUDOWY MOGĄ WYSTĘPOWAĆ RÓŻNICE W STOSUNKU DO STANU Z PROJEKTU, WYNIKAJĄCE ZE SPECYFIKACJI PRAC BUDOWLANEYCH.