

WYMIARY Z PROJEKTU BUDOWLANEGO/WYKONAWCZEGO, MOGĄ ULEC ZMIANIE NA ETAPIE BUDOWY.

**INWESTOR:**



**Ptasia INWEST Sp. z o.o.**


ul. Czarnieckiego 4/2  
01-511 Warszawa

+48 882 818 848  
poznan@grupainwest.pl



POWIERZCHNIE POMIESZCZEŃ PODANO W ŚWIETLE WYKONCZONYCH ŚCIAN NOSNYCH, WYMIARY POMIESZCZEŃ PODANO BEZ TYNKÓW, WYPOSAŻENIE TYLKO W CELACH PREZENTACJI, NIE STANOWI ZOBOWIĄZANIA UMOWNEGO, WYSIĘCIE NA TARAS/LOGGIE - MOŻLIWA RÓŻNICA POZIOMÓW, KARTA KATALOGOWA POKAZUJE PRZYKŁADOWĄ ARANŻACJĘ, POWIERZCHNIE LICZONE WG NORMY PN-ISO 9836: 2022-07 I ROZPORZĄDZENIA MINISTRA ROZWOJU Z DN. 11 WRZEŚNIA 2020 R. W SPRAWIE SZCZEGÓŁOWEGO ZAKRESU I FORMY PROJEKTU BUDOWLANEGO, ZE WZGLĘDU NA TRWAJĄCE PRACE PROJEKTOWE, POWIERZCHNIE MOGĄ ULEC ZMIANIE, WYMIARY POMIESZCZEŃ, UKŁAD ŚCIAN, LOKALIZACJE PRZYBÓRÓW SANITARNYCH I INNE PODANE NA PODSTAWIE PROJEKTU BUDOWLANEGO, W TOKU BUDOWY MOGĄ WYSTĘPOWAĆ RÓŻNICE W STOSUNKU DO STANU Z PROJEKTU, WYNIKAJĄCE ZE SPECYFIKACJI PRAC BUDOWLANÝCH.

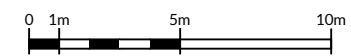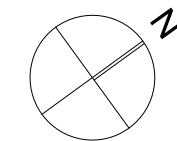

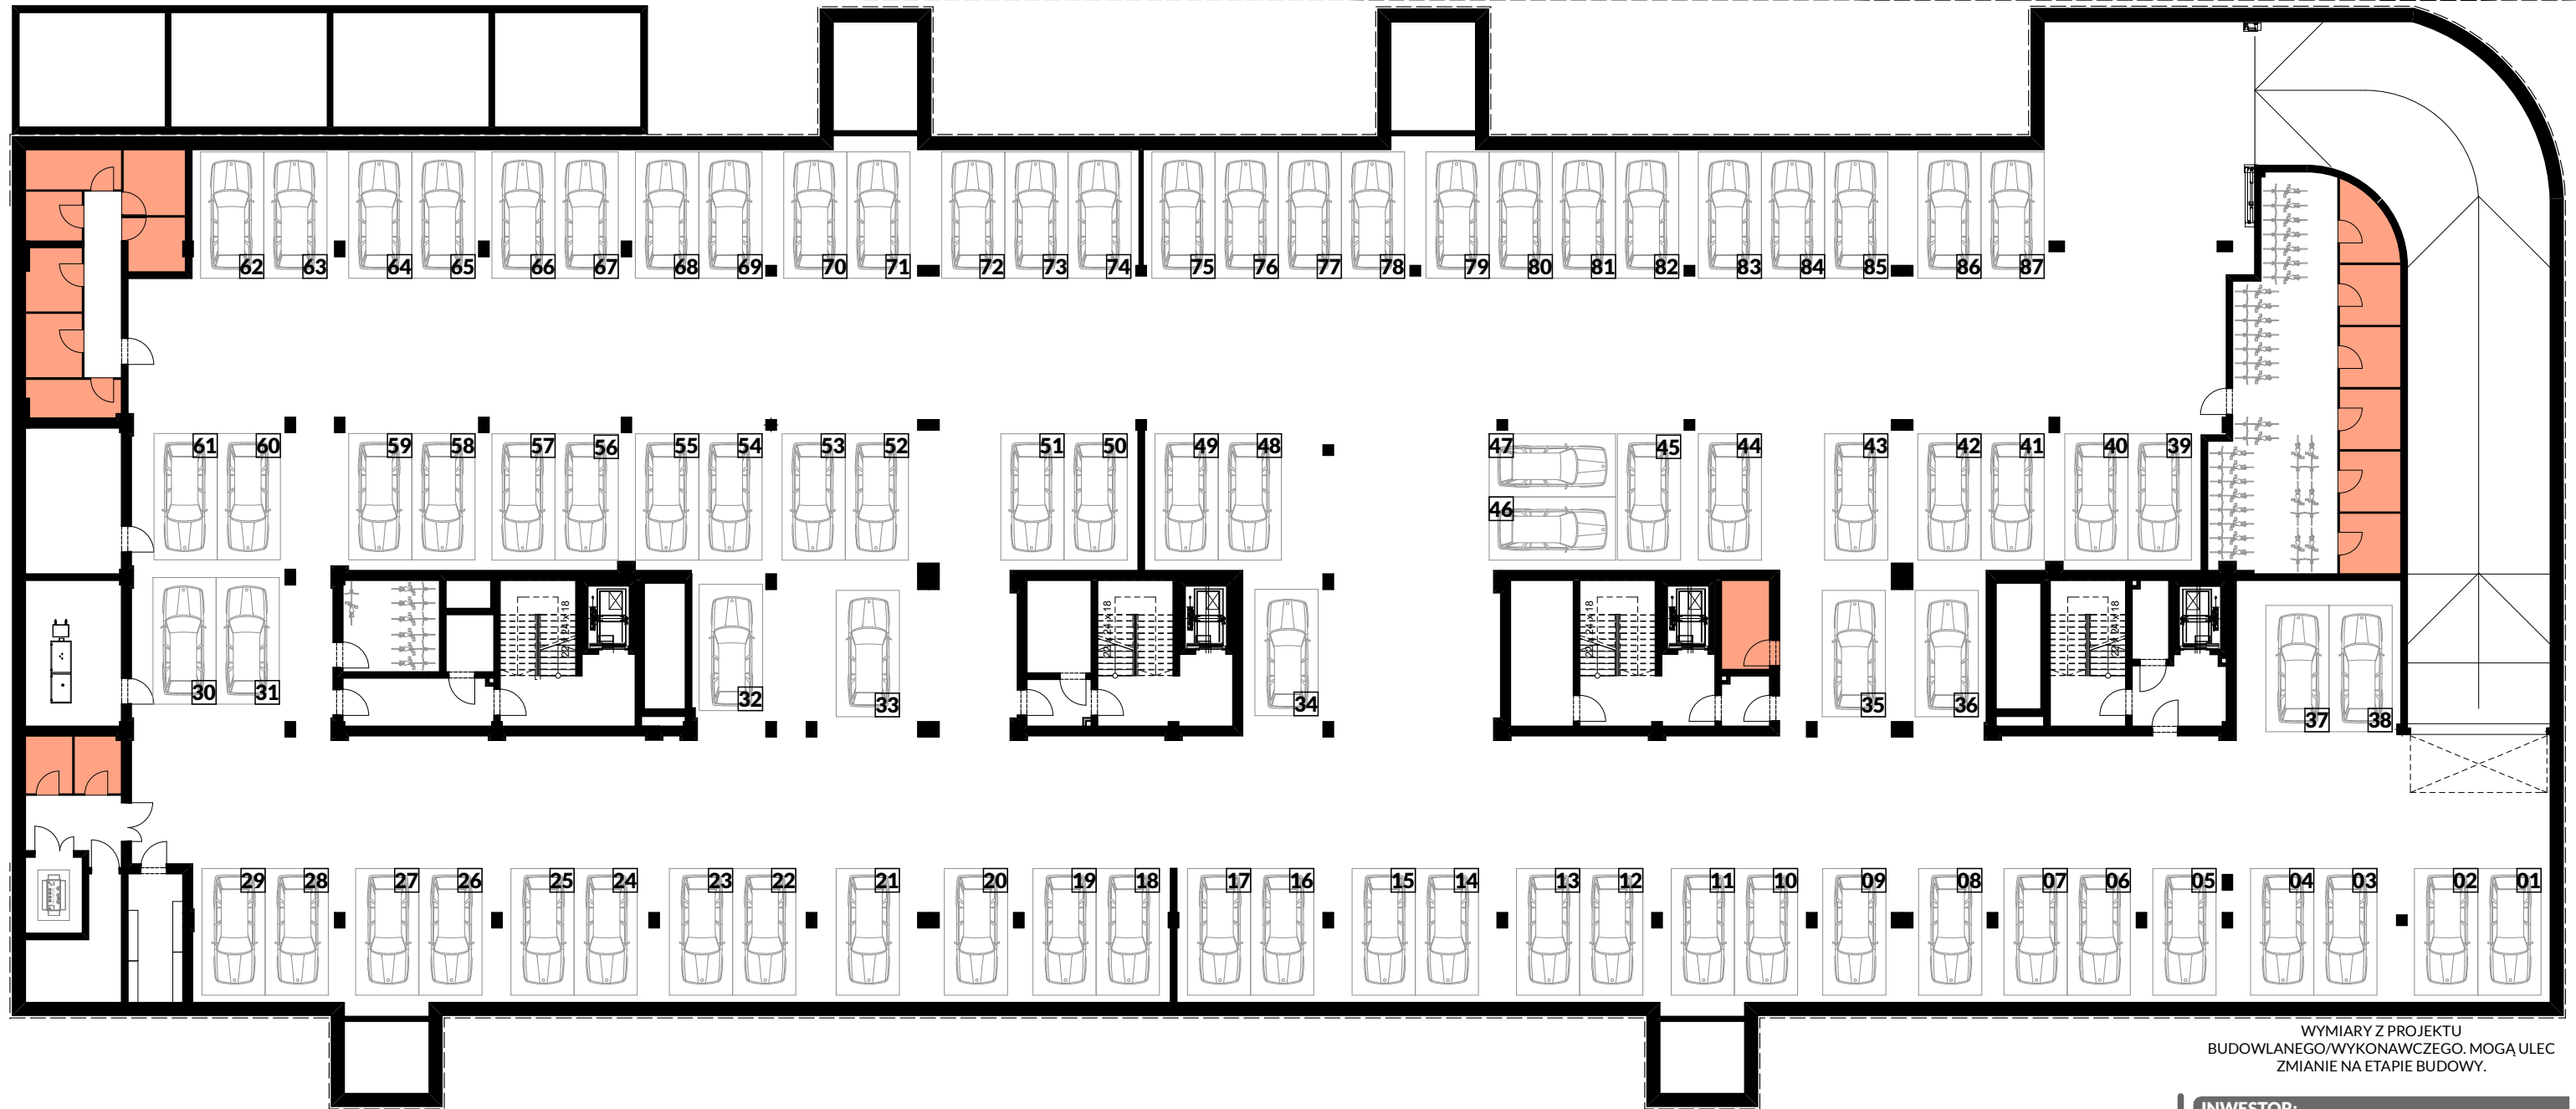

WYMIARY Z PROJEKTU BUDOWLANEGO/WYKONAWCZEGO, MOGĄ ULEC ZMIANIE NA ETAPIE BUDOWY.

**INWESTOR:**

**Ptasia INWEST Sp. z o.o.**

ul. Czarnieckiego 4/2  
01-511 Warszawa

+48 882 818 848  
poznan@grupainwest.pl



POWIERZCHNIE POMIESZCZEŃ PODANO W ŚWIETLE WYKONCZONYCH ŚCIAN NOSNYCH, WYMIARY POMIESZCZEŃ PODANO BEZ TYNKÓW. WYPOSAŻENIE TYLKO W CELACH PREZENTACJI, NIE STANOWI ZOBOWIĄZANIA UMOWNEGO, WYSIŁKI NA TARASACH MOŻLIWA RÓŻNICA POZIOMOW. KARTA KATALOGOWA POKAZUJE PRZYKŁADOWĄ ARANŻACJĘ. POWIERZCHNIE LICZONE WG NORMY PN-ISO 9836: 2022-07 I ROZPORZĄDZENIA MINISTRA ROZWOJU I FORMY PROJEKTU BUDOWLANEGO. ZE WZGLĘDU NA TRWAJĄCE PRACE PROJEKTOWE, POWIERZCHNIE MOGĄ ULEC ZMIANIE, WYMIARY POMIESZCZEŃ, UKŁAD ŚCIAN, LOKALIZACJE PRZYBÓRÓW SANITARNYCH I INNE PODANE NA PODSTAWIE PROJEKTU BUDOWLANEGO. W TOKU BUDOWY MOGĄ WYSTĘPOWAĆ RÓŻNICE W STOSUNKU DO STANU Z PROJEKTU, WYNIKAJĄCE ZE SPECYFIKACJI PRAC BUDOWLANEYCH.

