




SKALA 1:100

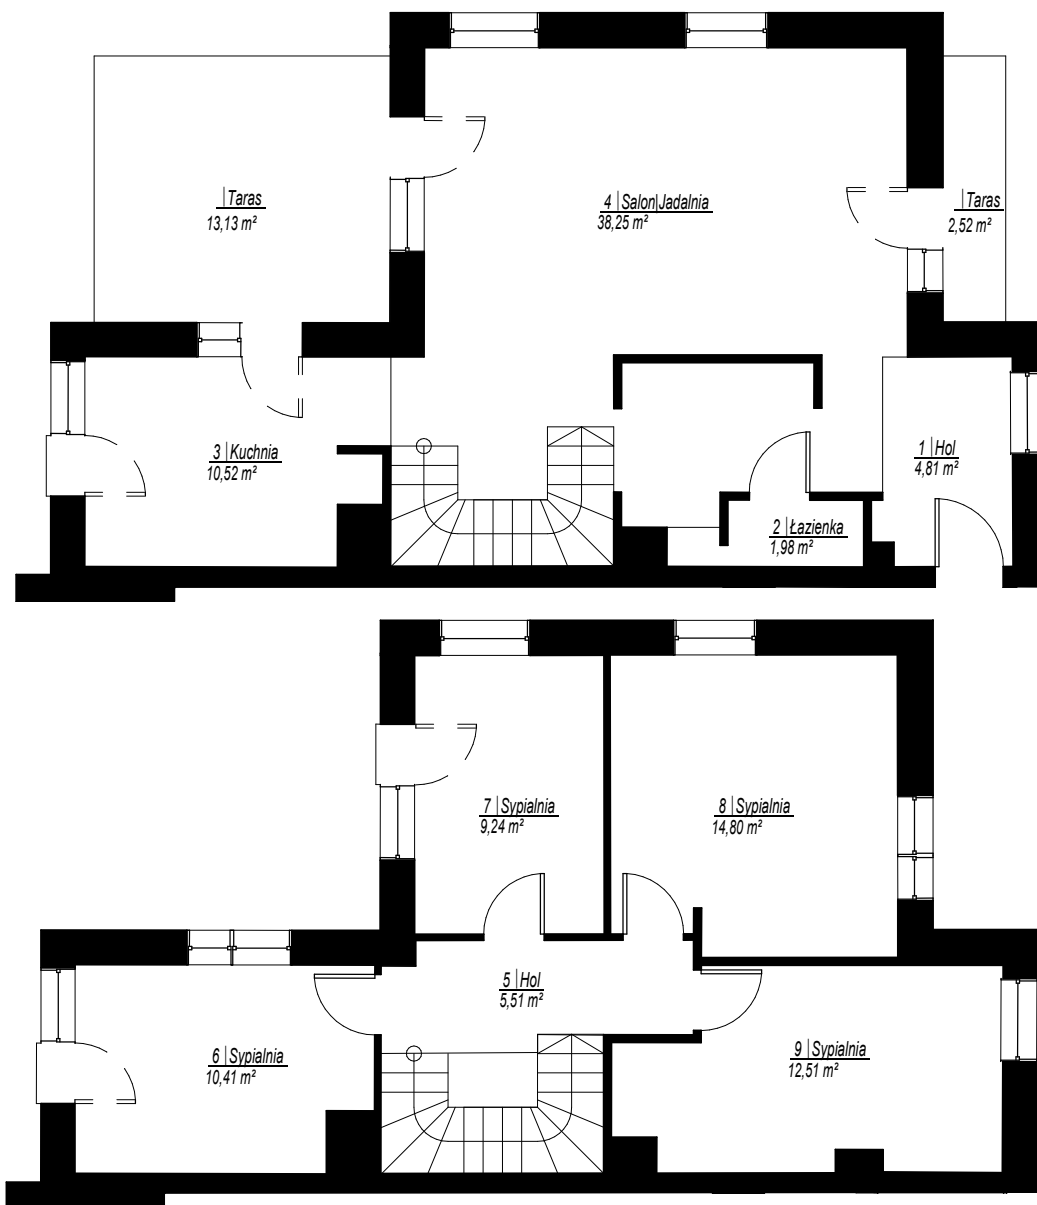

SZKIC ORIENTACYJNY

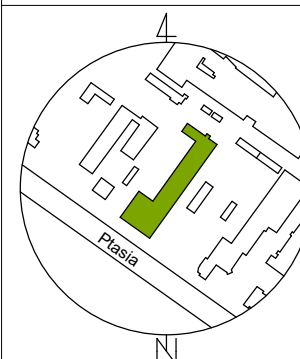


RZUT KONDYGNACJI 6 i 7

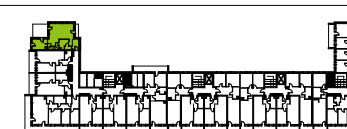

SKALA 1:2000

RZUT KONDYGNACJI 7

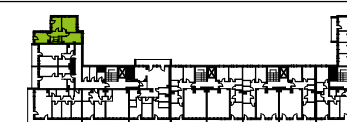

SKALA 1:2000

NR	NAZWA POMIESZCZENIA	POW. [m ²]
----	---------------------	------------------------

Lokal mieszkalny
Kondygnacja 6

1	Hol	4,81
2	Łazienka	1,98
3	Kuchnia	10,52
4	Salon Jadalnia	38,25

55,56
Kondygnacja 7

5	Hol	5,51
6	Sypialnia	10,41
7	Sypialnia	9,24
8	Sypialnia	14,80
9	Sypialnia	12,51

52,47
Suma powierzchni:
108,03
GEOCARTIS Sp. z o.o. Sp. k.
USŁUGI GEODEZYJNE I KARTOGRAFICZNE

ul. Wilczak 12H, 61-623 Poznań

Tel. kom. 600 144 193, 608 443 789

Tel./Fax (61) 221 78 30. REGON 301192529

NIP 782-248-10-93 KRS 0000652702

GEODETA UPRAWNIONY

mgr inż. Mariusz Adamczak
UPRAWNIENIA ZAWODOWE NR 19234

W świetle art. 2 ust. 2 ustawy z dnia 24 czerwca 1994r. o własności lokali (Dz.U. poz. 1048 z 2021 r.) lokal mieszkalny nr 43 usytuowany na kondygnacji 6 i 7 w budynku przy ul. Ptasiej 28 w Poznaniu jest samodzielnym lokalem i pod względem technicznym spełnia wymogi stawiane pomieszczeniom przeznaczonym na stały pobyt dla ludzi. Numeracja budynku jest zgodna z ewidencją gruntów i budynków Miasta Poznania prowadzoną przez ZGikM GEOPOZ.

UWAGA: Powierzchnia użytkowa lokalu została obliczona na podstawie bezpośredniego pomiaru i jest zgodna z Ustawą z dnia 21 czerwca 2001 r. o ochronie praw lokatorów, mieszkaniowym zasobie gminy i o zmianie Kodeksu cywilnego.